



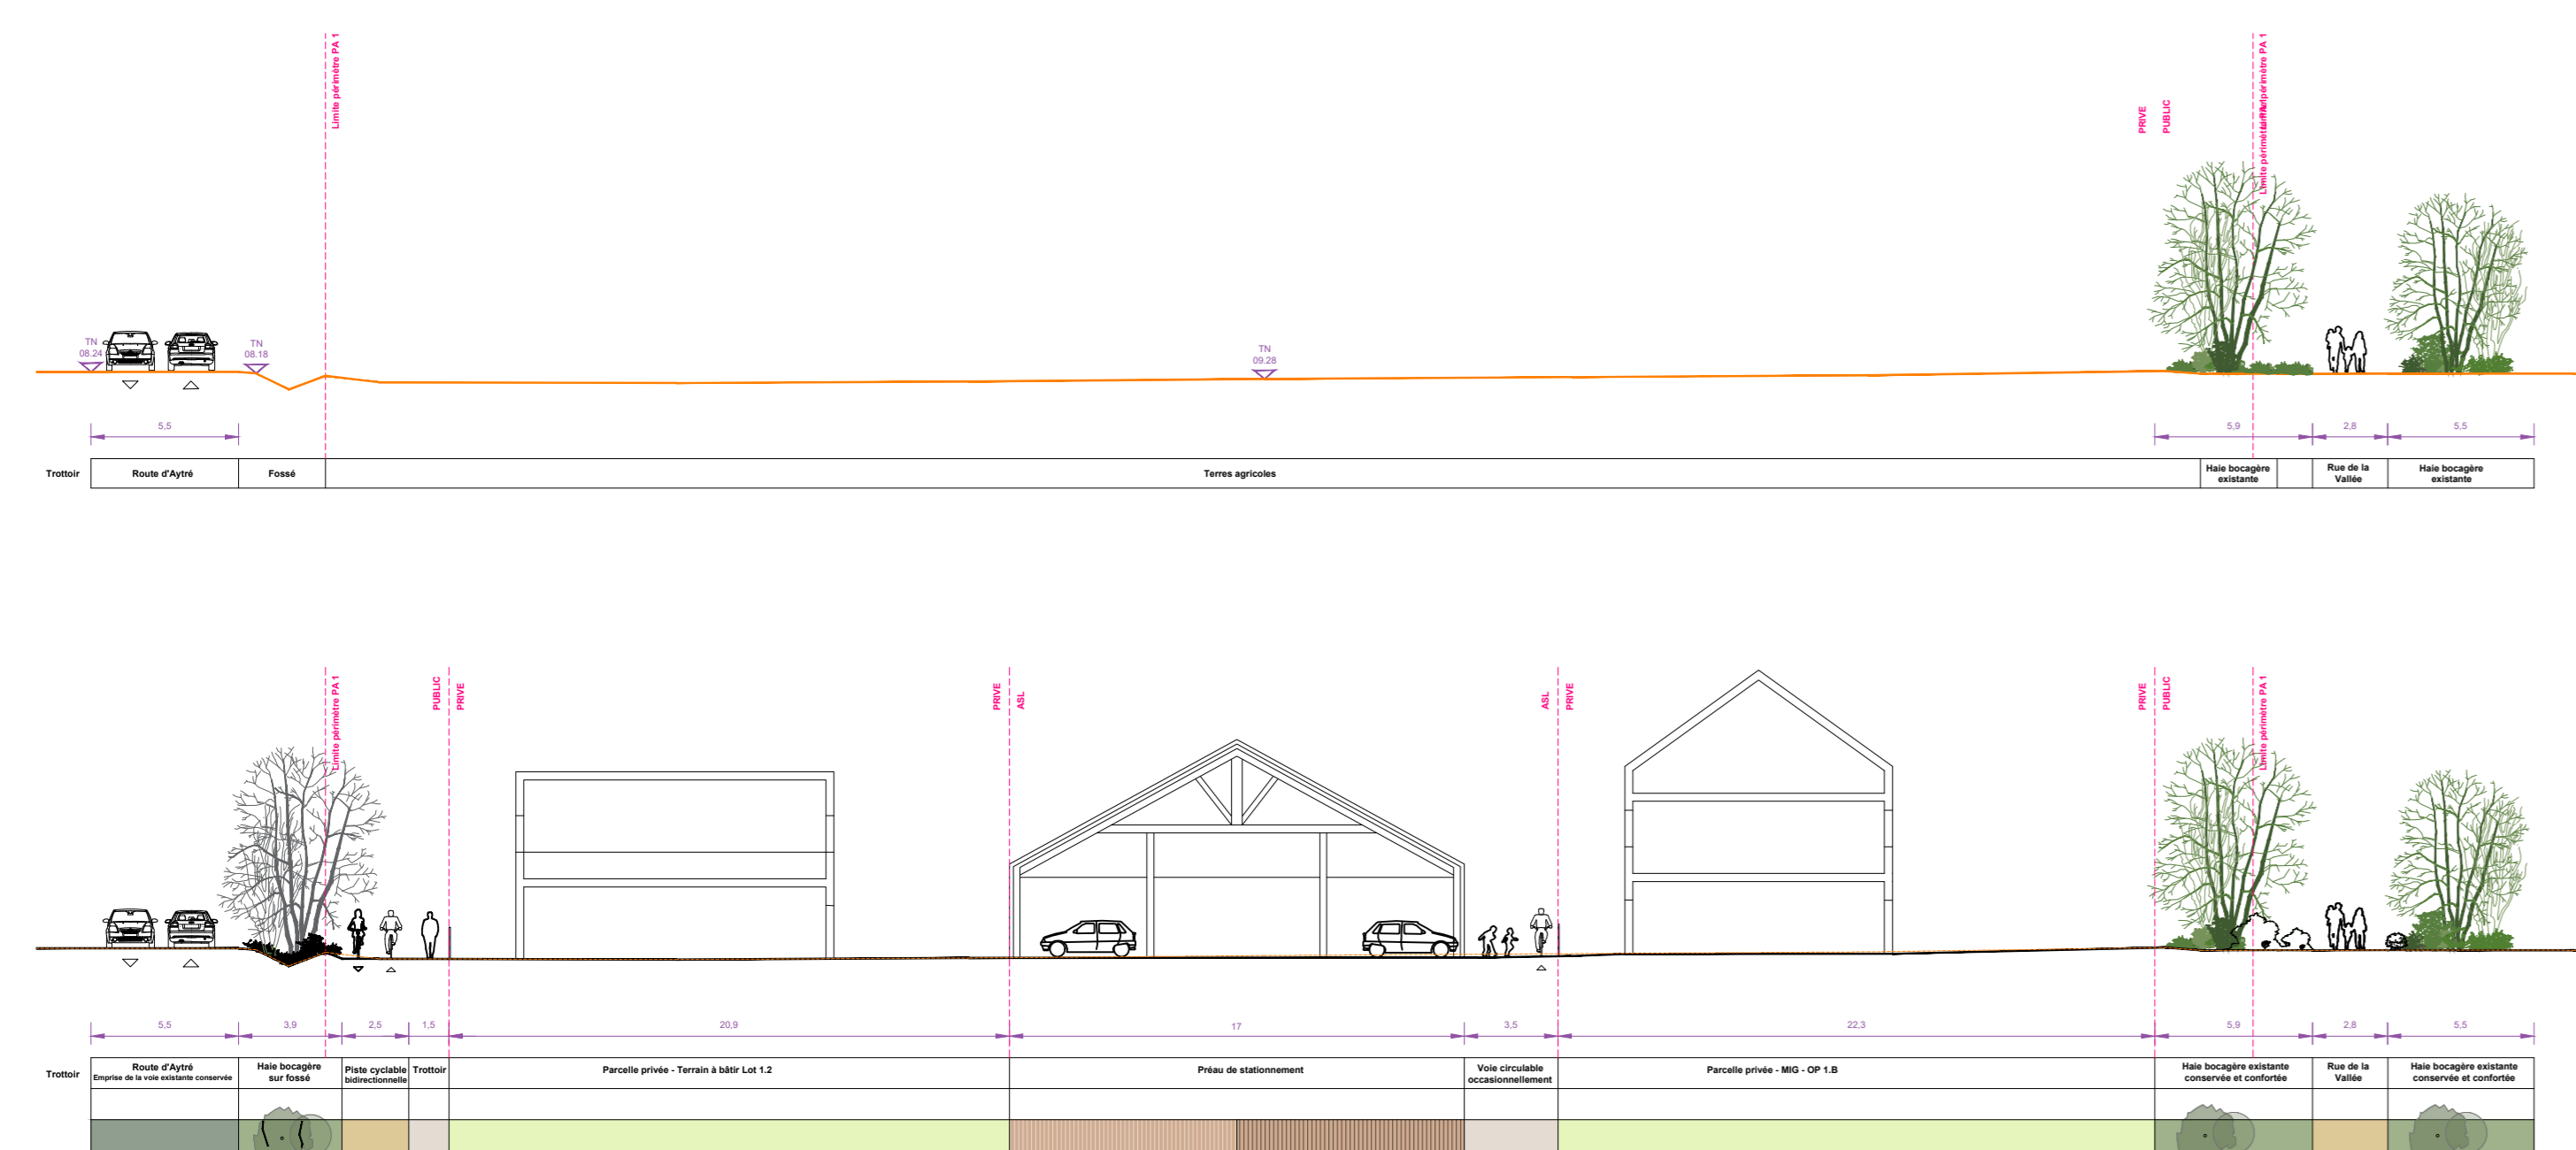

COUPE A1 - A1'

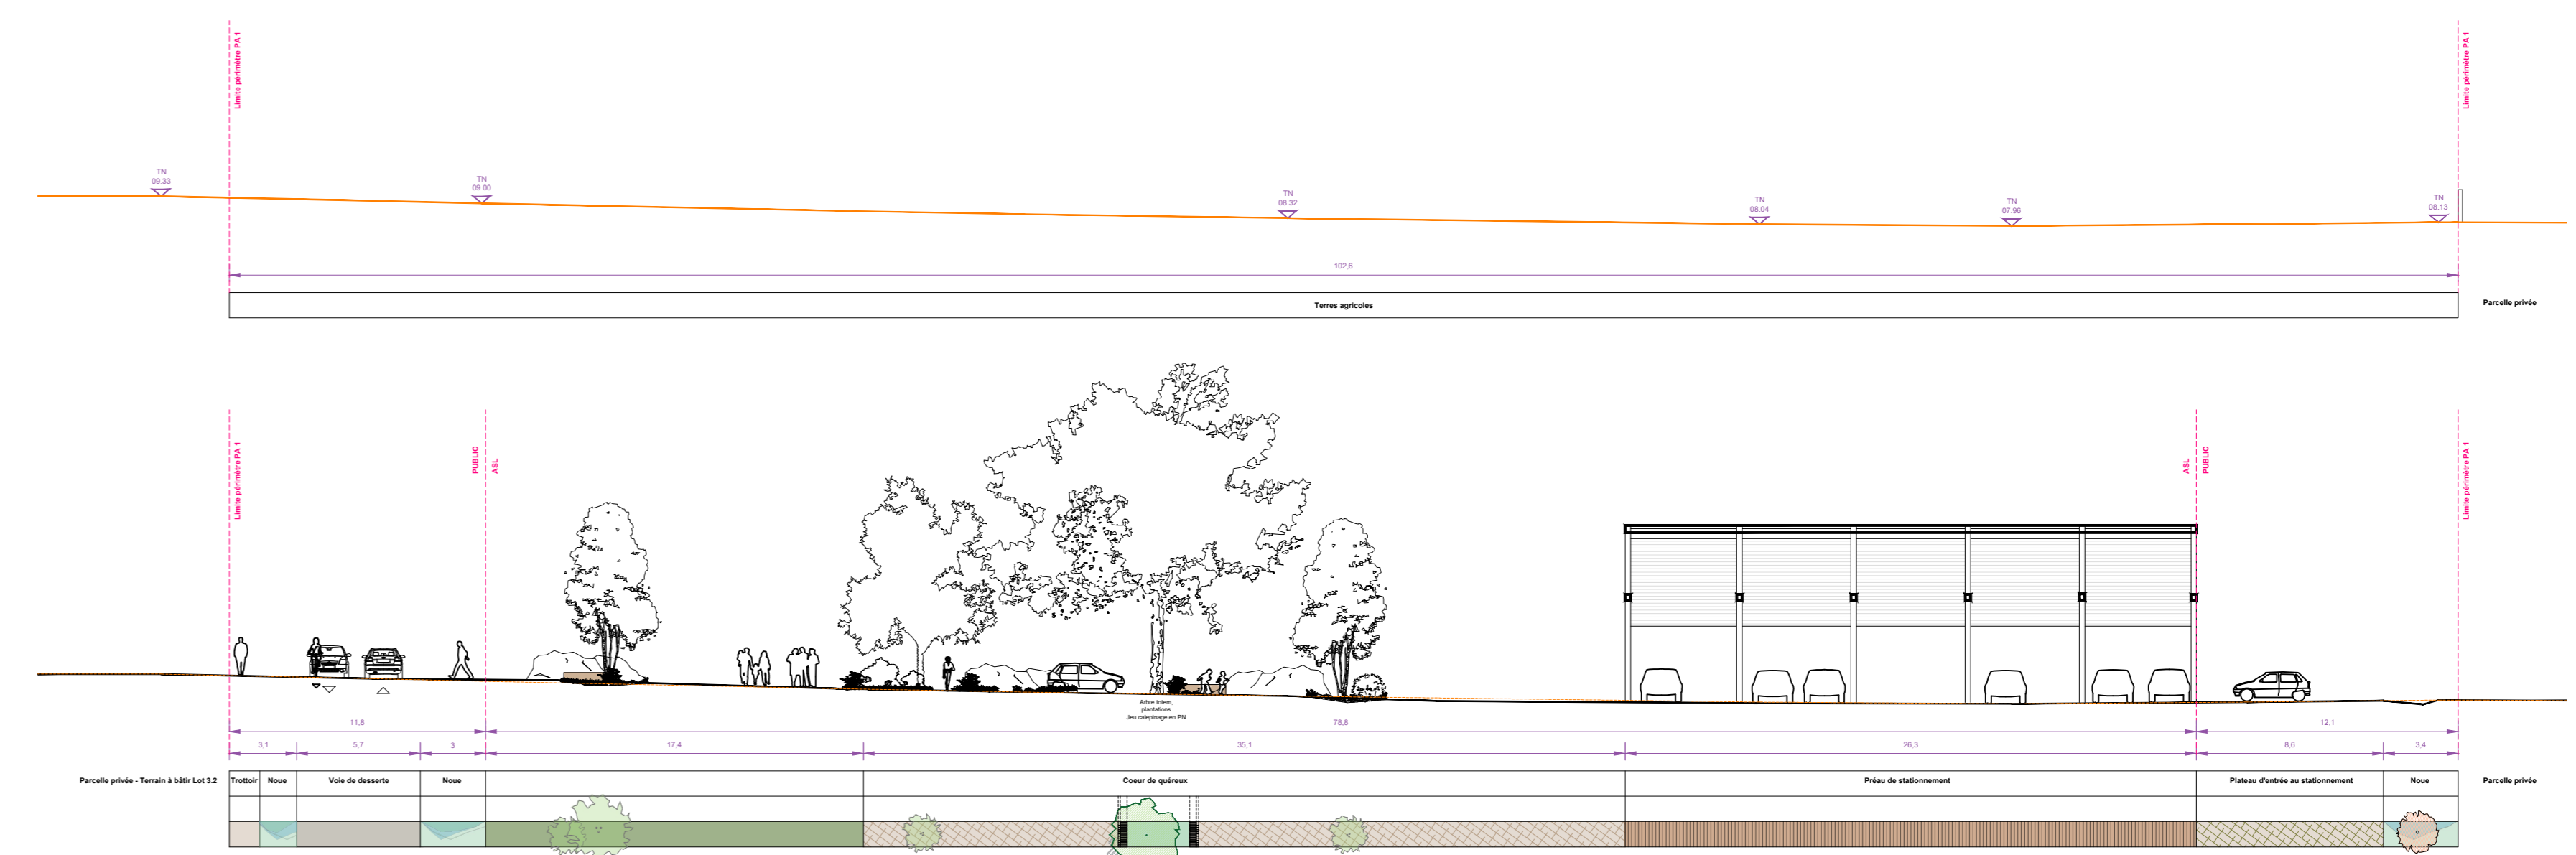

COUPE B1 - B1'



Maitre d'Ouvrage
SAS Fief de Beauvais
 100000 Avenue de France - Groupes Immobiliers - L'Office
 Périgourdais - Ville de Périgny - Communauté d'Agglomération de La Rochelle

PERMIS D'AMENAGER n°1 - PA.5 - Plan de coupes
 Opération d'aménagement du site de Fief de Beauvais - Périgny

VRD - Hydraulique - Environnement - SCE
 Economie circulaire - Mobilités - Bilan Carbone - Transition énergétique - Vite
 Conception - PACAD
 Préfiguration - Maître fondateur

Architecte - Urbaniste - Paysagiste
supero
 44100 Naves
 contact@supero.fr - T 05 49 82 46 07

Maitre d'Ouvrage - SAS d'aménagement
supero
 Code Projet : SB_01223
 Emetteur : super8
 Echelle : 1:250
 Date : Déc. 2024
 Format : A0
 N° de document :
 Index :
 Photo : AVP